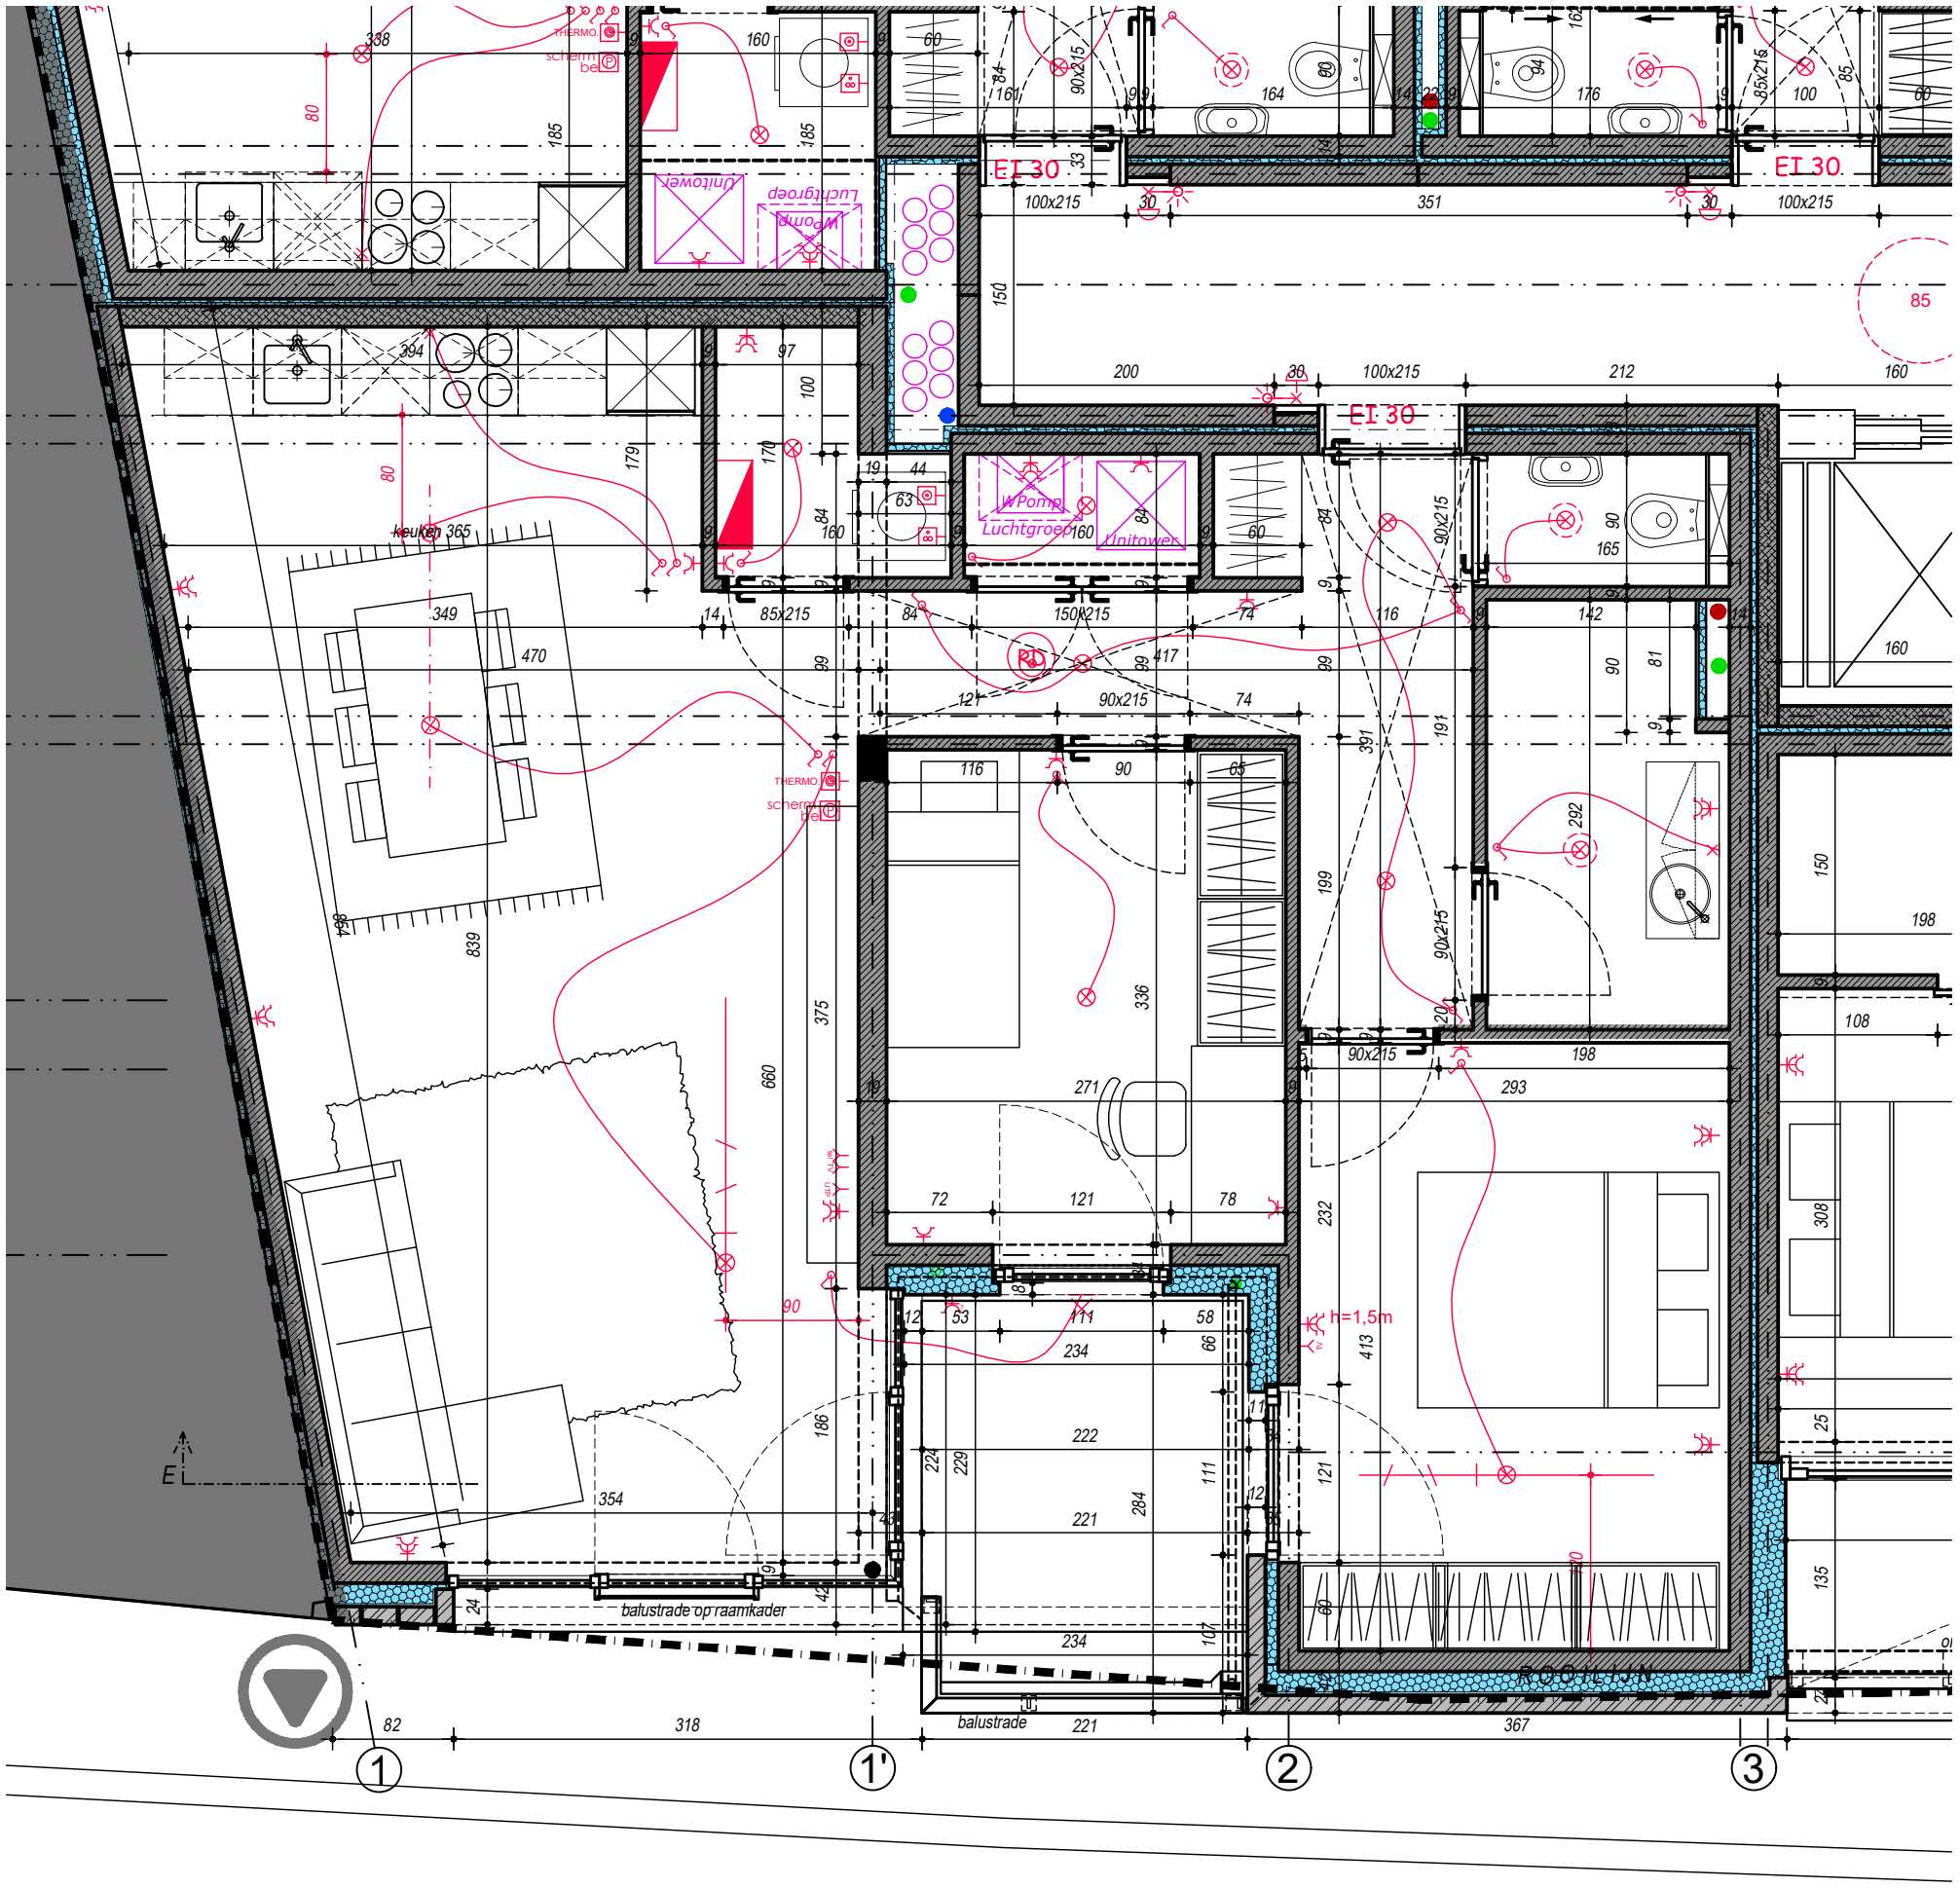

APP.2.3/3.3/4.3

Filip De Mulder architect bvba
E. Van Elewijckstraat 68 - 1780 Wemmel - 0478/20.25.36 - info@filipdemulder.be

Bouwheer: ARTELETRA, Guido Geraerts
Oppemstraat 4 - 1861 Wolvertem

Project: meergezinswoning
Prieelstraat - 1730 Asse

08.10.2021
AS BUILD

Schaal 1/50